




0	1	2	3	4	5	6	7	8																														
A	Electro-AGE Kft. 9021 Győr, Árpád út 5.								A																													
B	<div><div></div><div>ELECTRO-AGE TERVEZŐ ÉS SZOLGÁLTATÓ KFT.</div></div>								B																													
C	Munkaszám: 14-65 MOSODA								C																													
	Projekt: KONVENT SZERETETHÁZ DIAKONISSZA ANYAHÁZ MOSODA KORSZERŰSÍTÉS																																					
	Tervrajz: FŐELOSZTÓ-FOGYASZTÁSMÉRŐ BERENDEZÉS TERVE																																					
	Rajzszám: EE-1																																					
D	Megbízó: Győri Evangélikus Egyházközség 9025 Győr, Petőfi tér 2.								D																													
	Tervező: Perger Ágoston																																					
	Aláírás:																																					
E	Szerkesztő: Horváth Ervin								E																													
	Dátum 2017.11.28																																					
F	<div>Megjegyzés: A kivitelezés során a vonatkozó szabványokat és előírásokat maradéktalanul be kell tartani! Érintésvédelem: TN-S Feszültség: 3+N 400/230V, 1+N 24V Az elosztót Schneider Electric elemekből kell összeállítani. Valamennyi kismegszakító zárlati szilárdsága 10kA. Az elosztóban legalább 25% tartalékhelyet kell biztosítani. Szabványok: MSZ EN 81346-1:2010, MSZ 2364, MSZ HD 60364, MSZ 1585:2012, MSZ EN 61439</div>								F																													
<table><tr><td rowspan="4">KONVENT SZERETETHÁZ DIAKONISSZA ANYAHÁZ MOSODA KORSZERŰSÍTÉS</td><td>Dátum</td><td>2017.11.28</td><td>Győri Evangélikus Egyházközség</td><td>Electro-AGE Kft.</td><td>FŐELOSZTÓ-FOGYASZTÁSMÉRŐ BERENDEZÉS TERVE</td><td>Projektszám</td><td>Előző lap:</td></tr><tr><td>Szerk.</td><td>Perger Ágoston</td><td>9025 Győr, Petőfi tér 2.</td><td>9021 Győr, Árpád út 5</td><td></td><td>14-65 MOSODA</td><td>Következő lap:</td></tr><tr><td>Ell.</td><td></td><td></td><td></td><td></td><td>Rajzszám</td><td>Lap: 1</td></tr><tr><td>Szabv.</td><td>DIN 81346</td><td>Megbízó</td><td>Létrehozta</td><td>Tervrajz</td><td>EE-1</td><td>Összes: 1</td></tr></table>									KONVENT SZERETETHÁZ DIAKONISSZA ANYAHÁZ MOSODA KORSZERŰSÍTÉS	Dátum	2017.11.28	Győri Evangélikus Egyházközség	Electro-AGE Kft.	FŐELOSZTÓ-FOGYASZTÁSMÉRŐ BERENDEZÉS TERVE	Projektszám	Előző lap:	Szerk.	Perger Ágoston	9025 Győr, Petőfi tér 2.	9021 Győr, Árpád út 5		14-65 MOSODA	Következő lap:	Ell.					Rajzszám	Lap: 1	Szabv.	DIN 81346	Megbízó	Létrehozta	Tervrajz	EE-1	Összes: 1	
KONVENT SZERETETHÁZ DIAKONISSZA ANYAHÁZ MOSODA KORSZERŰSÍTÉS	Dátum	2017.11.28	Győri Evangélikus Egyházközség	Electro-AGE Kft.	FŐELOSZTÓ-FOGYASZTÁSMÉRŐ BERENDEZÉS TERVE	Projektszám	Előző lap:																															
	Szerk.	Perger Ágoston	9025 Győr, Petőfi tér 2.	9021 Győr, Árpád út 5		14-65 MOSODA	Következő lap:																															
	Ell.					Rajzszám	Lap: 1																															
	Szabv.	DIN 81346	Megbízó	Létrehozta	Tervrajz	EE-1	Összes: 1																															
0	1	2	3	4	5	6	7	8																														

SCHRACK MODUL 2000, AJTÓVAL 20% TARTALÉKHELLYEL

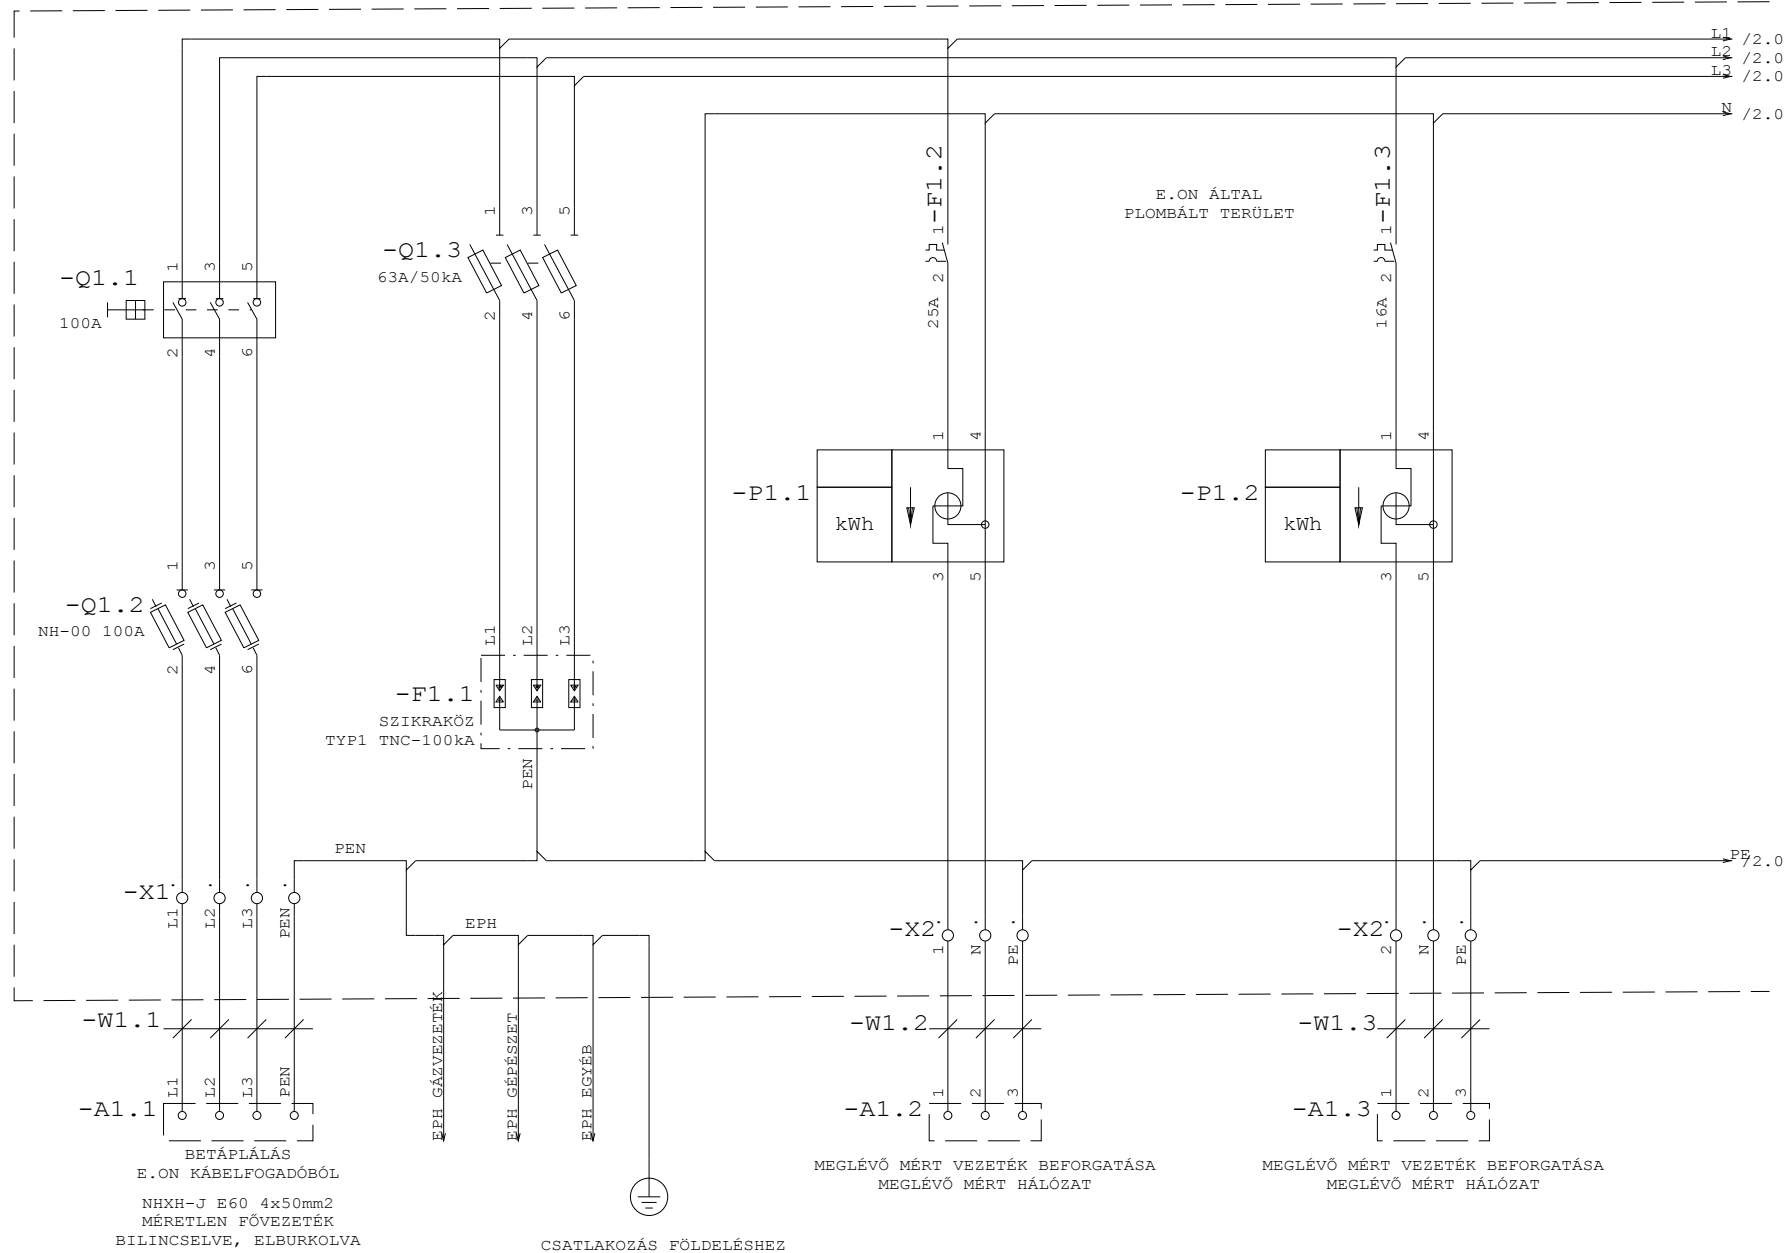

KONVENT SZERETETHÁZ DIAKONISSZA ANYAHÁZ MOSODA KORSZERŰSÍTÉS	Dátum	2017.11.28	Győri Evangélikus Egyházközsé	Electro-AGE Kft.	FŐELOSZTÓ-FOGYASZTÁSMÉRŐ BERENDEZÉS TERVE	Projektszám	Előző lap:
	Szerk.	Perger Ágoston	9025 Győr, Petőfi tér 2.	9021 Győr, Árpád út 5		14-65 MOSODA	Következő lap: 2
	Ell.					Rajzszám	Lap: 1
	Szabv.	DIN 81346	Megbízó	Létrehozta	Tervrajz	EE-1	Összes: 4

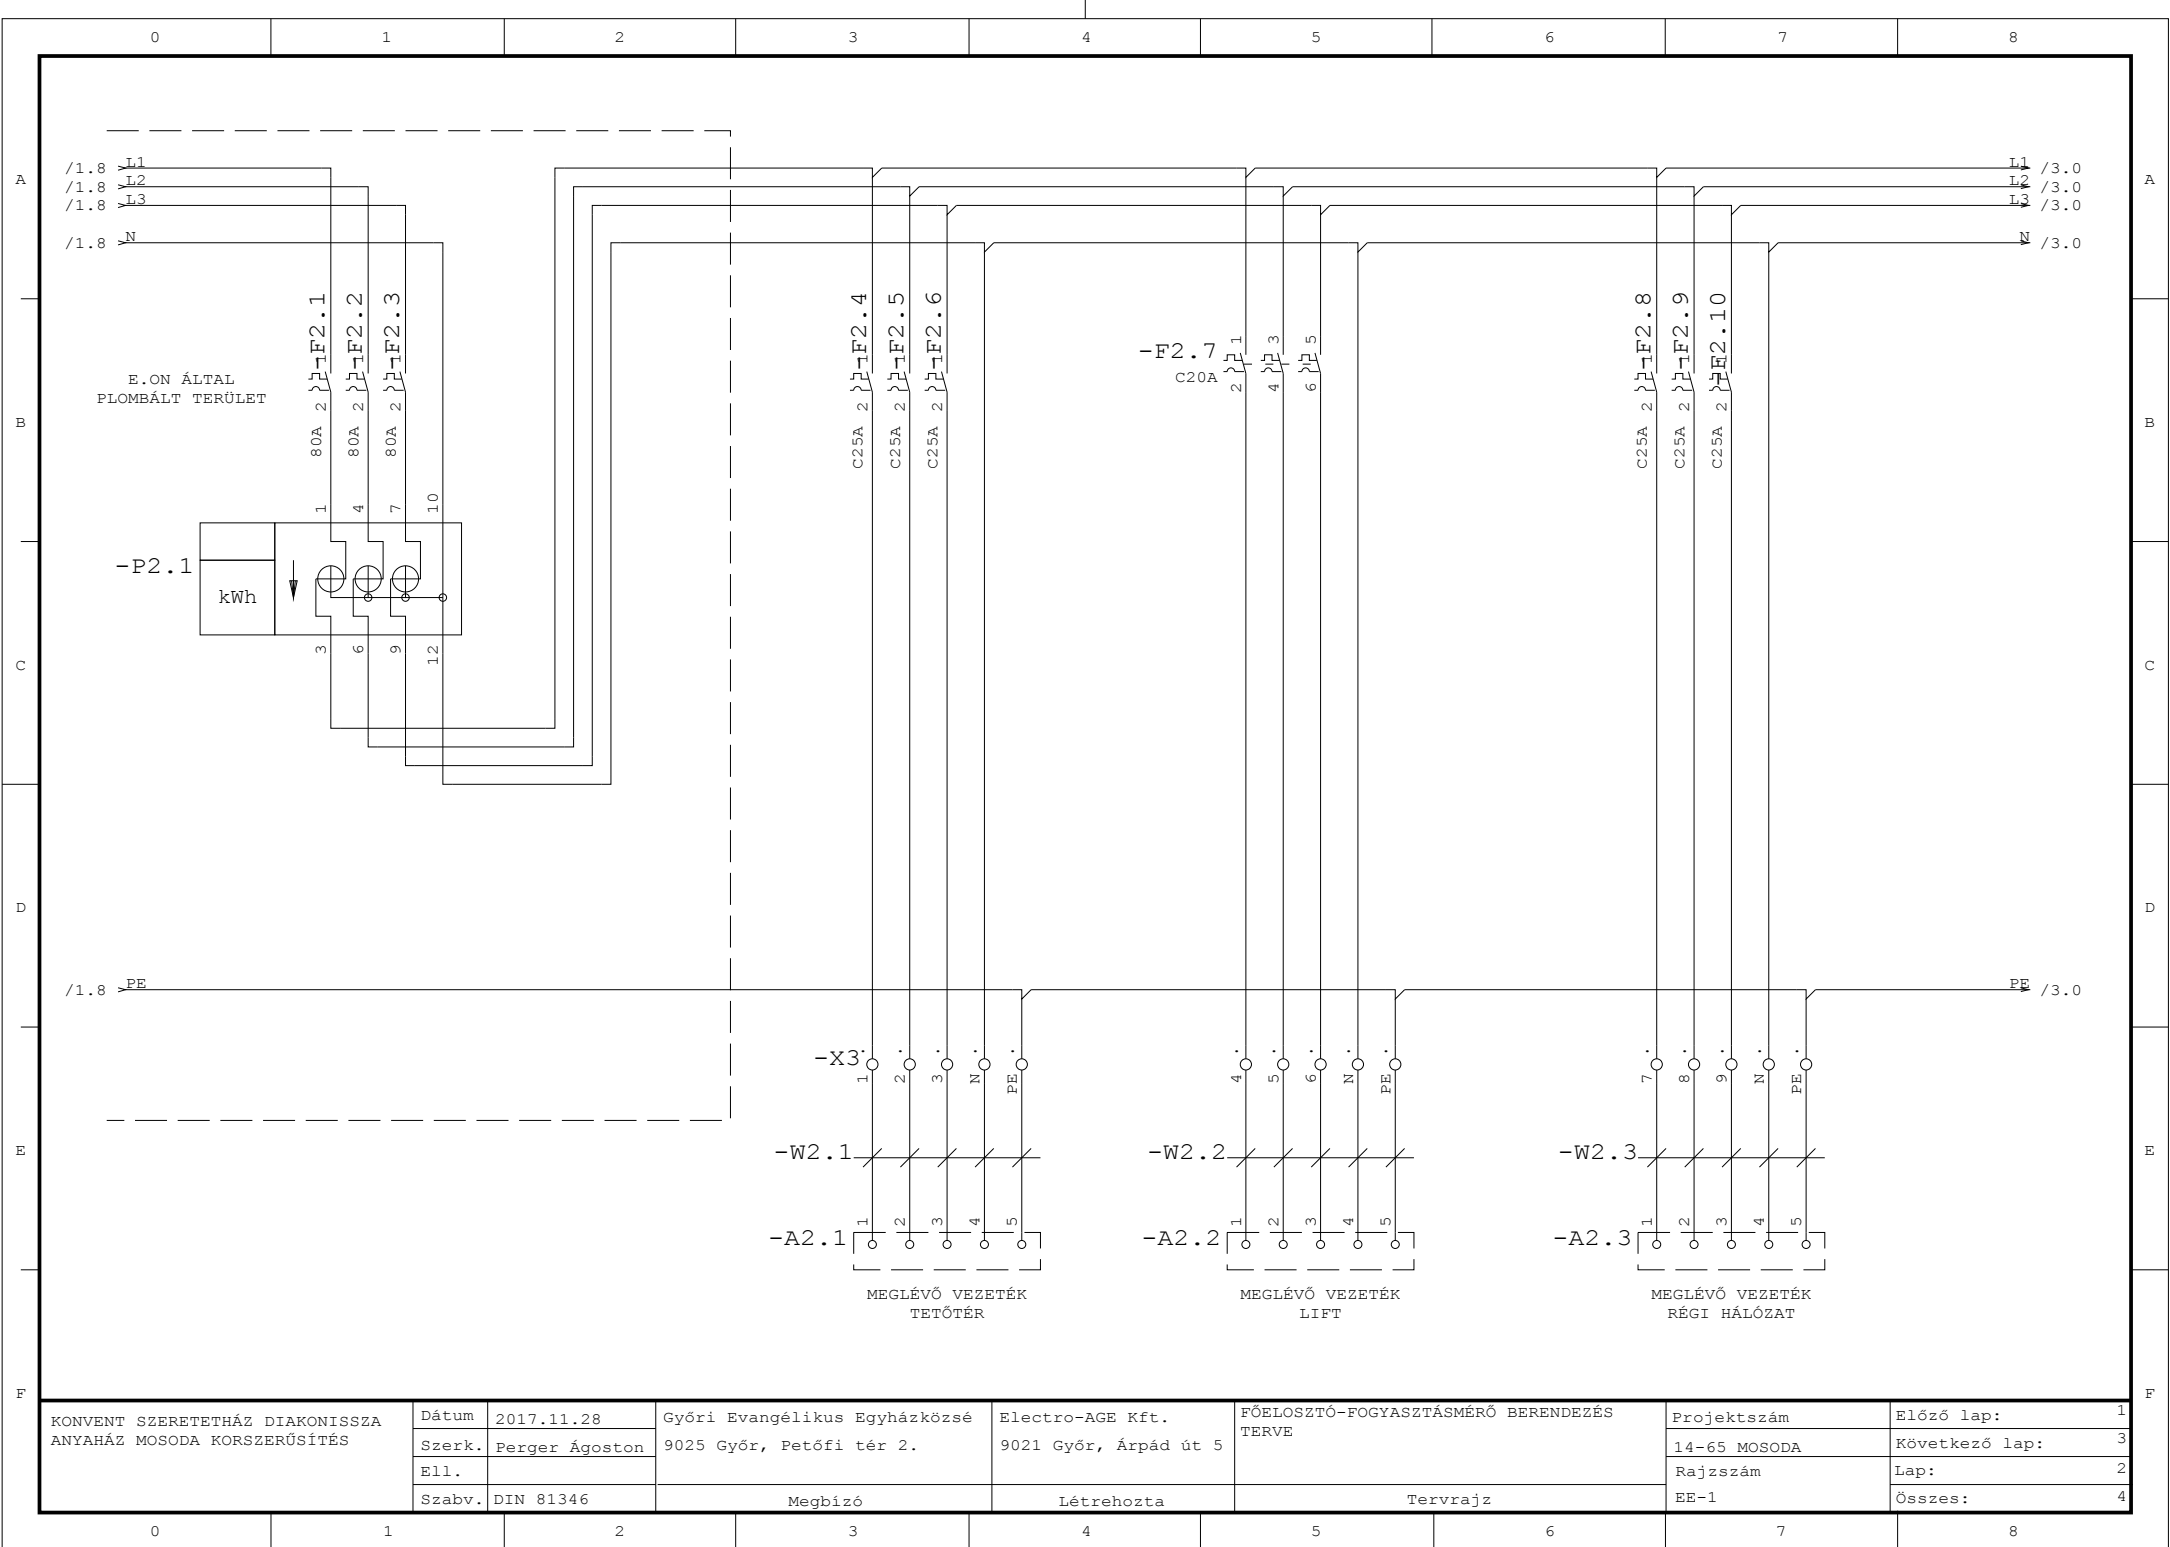

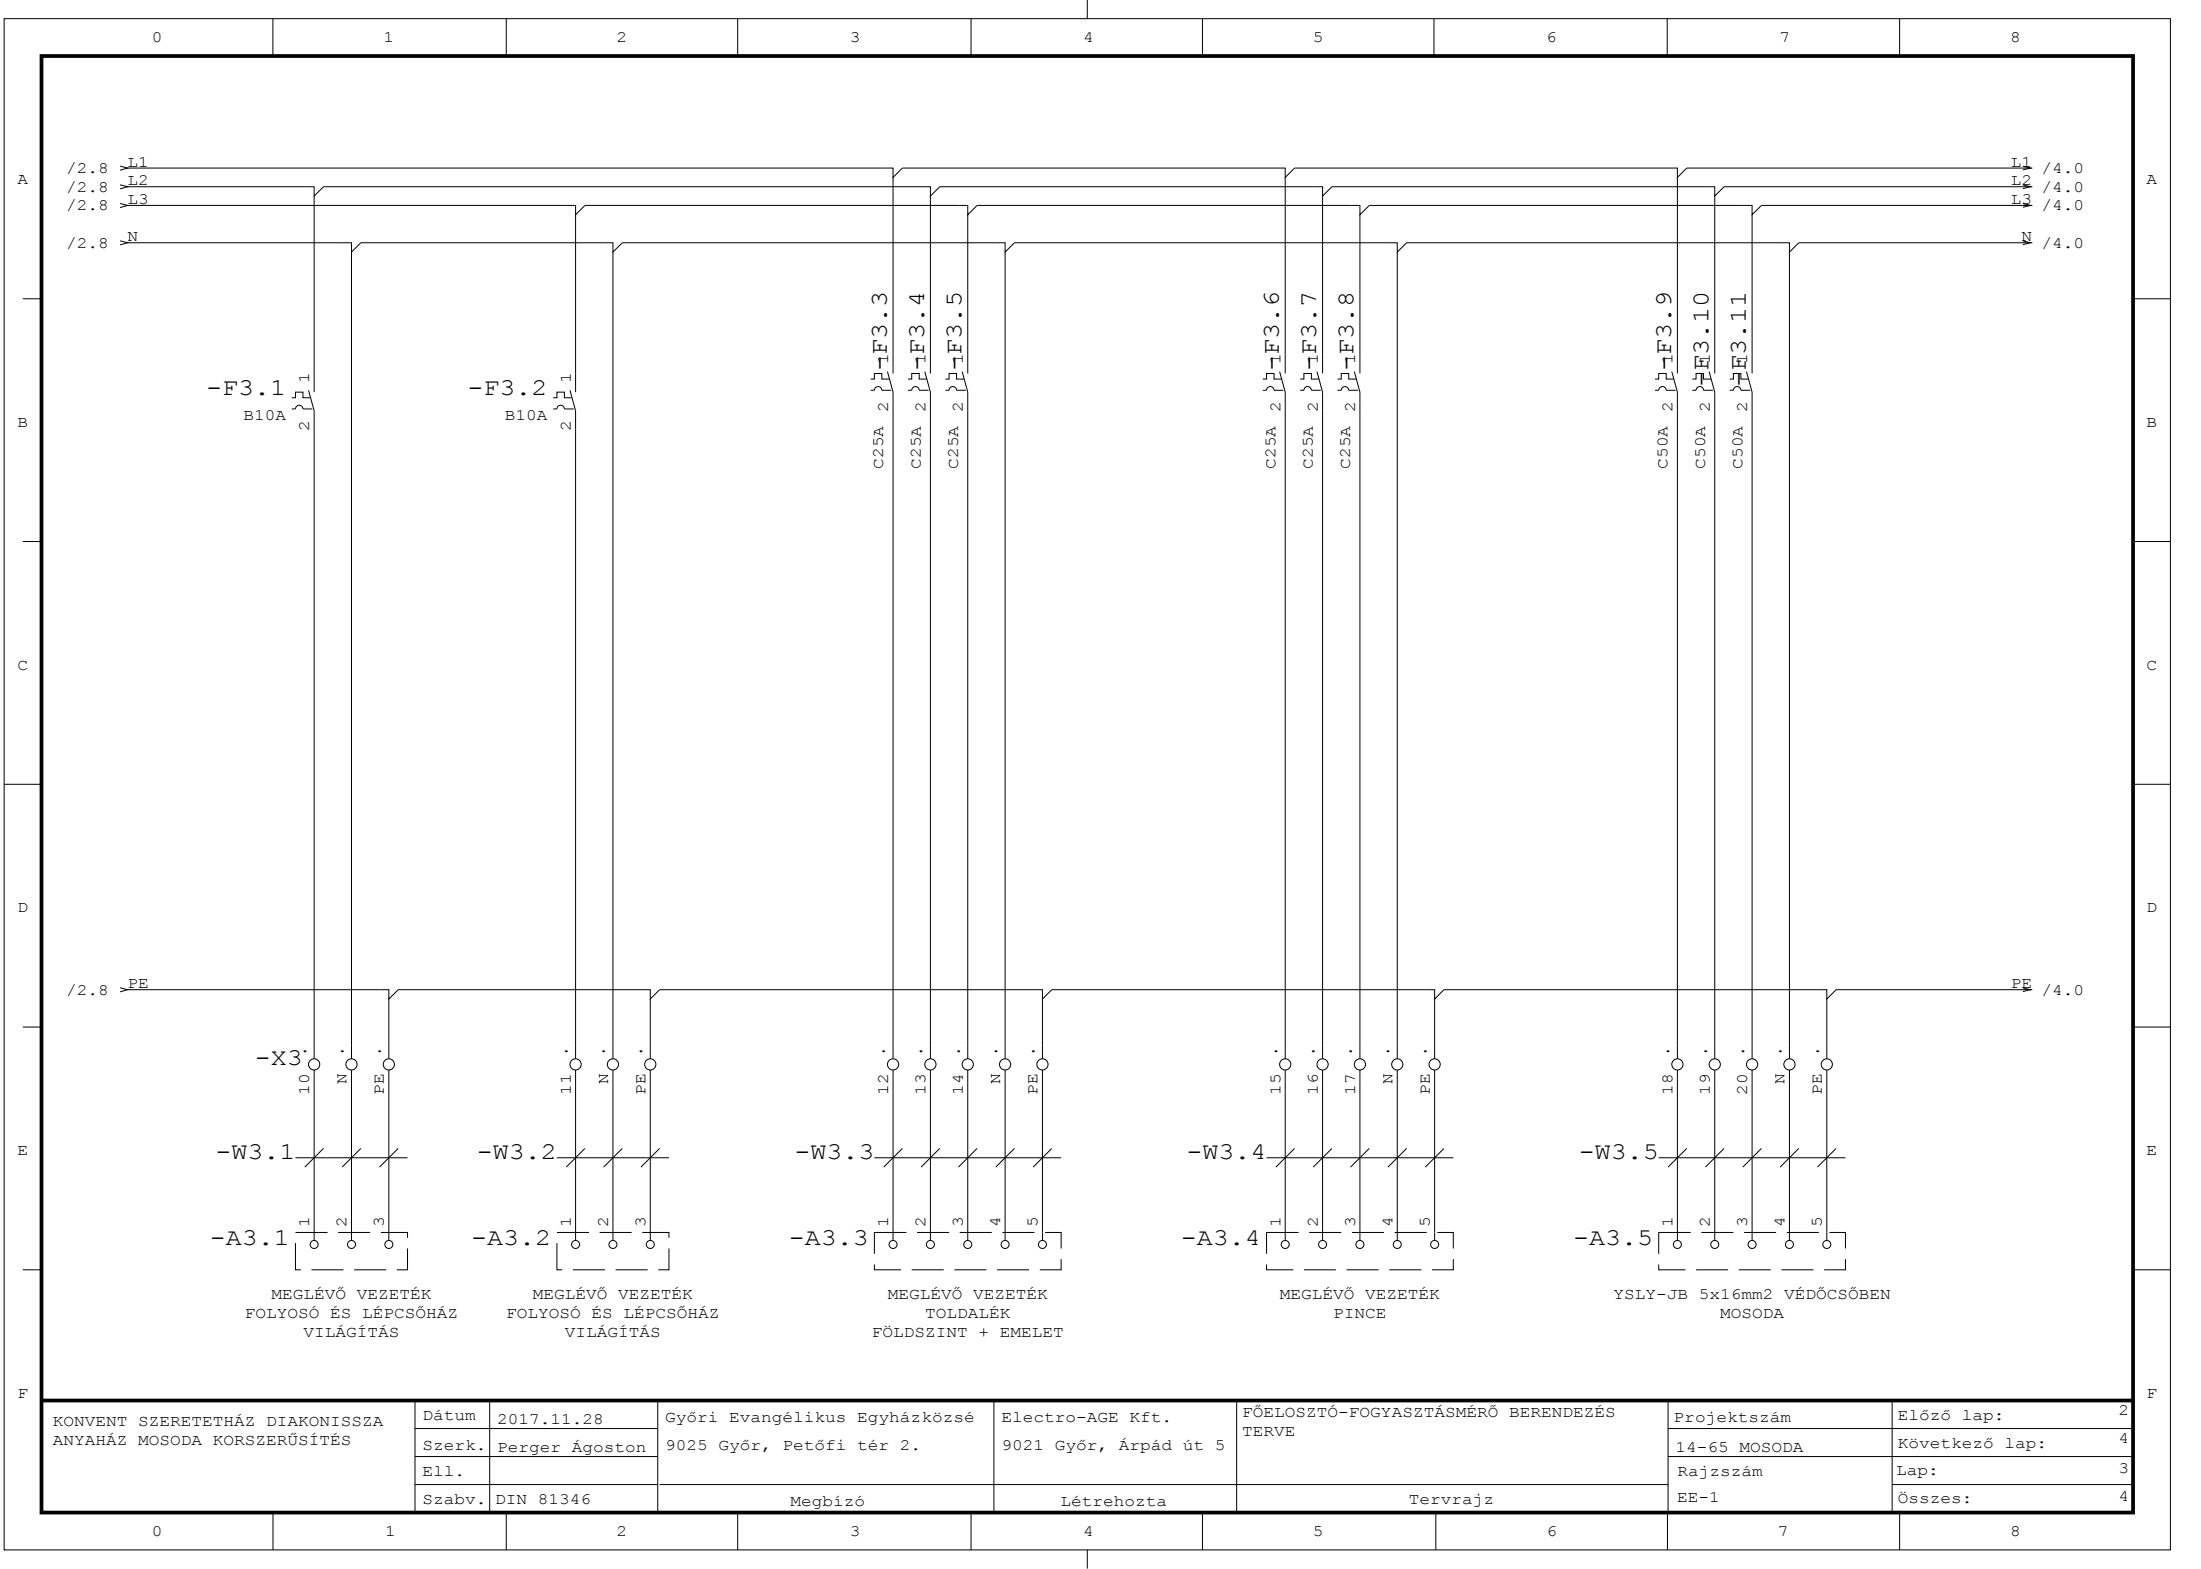

KONVENT SZERETETHÁZ DIAKONISSZA
ANYAHÁZ MOSODA KORSZERŰSÍTÉS

Dátum	2017.11.28
Szerk.	Perger Ágoston
Ell.	
Szabv.	DIN 81346


Győri Evangélikus Egyházközség
9025 Győr, Petőfi tér 2.

Electro-AGE Kft.
9021 Győr, Árpád út 5

FŐELOSZTÓ-FOGYASZTÁSMÉRŐ BERENDEZÉS
TERVE

Projektszám	Előző lap:
14-65 MOSODA	Következő lap:
Rajzszám	Lap:
EE-1	Összes:

2
4
3
4

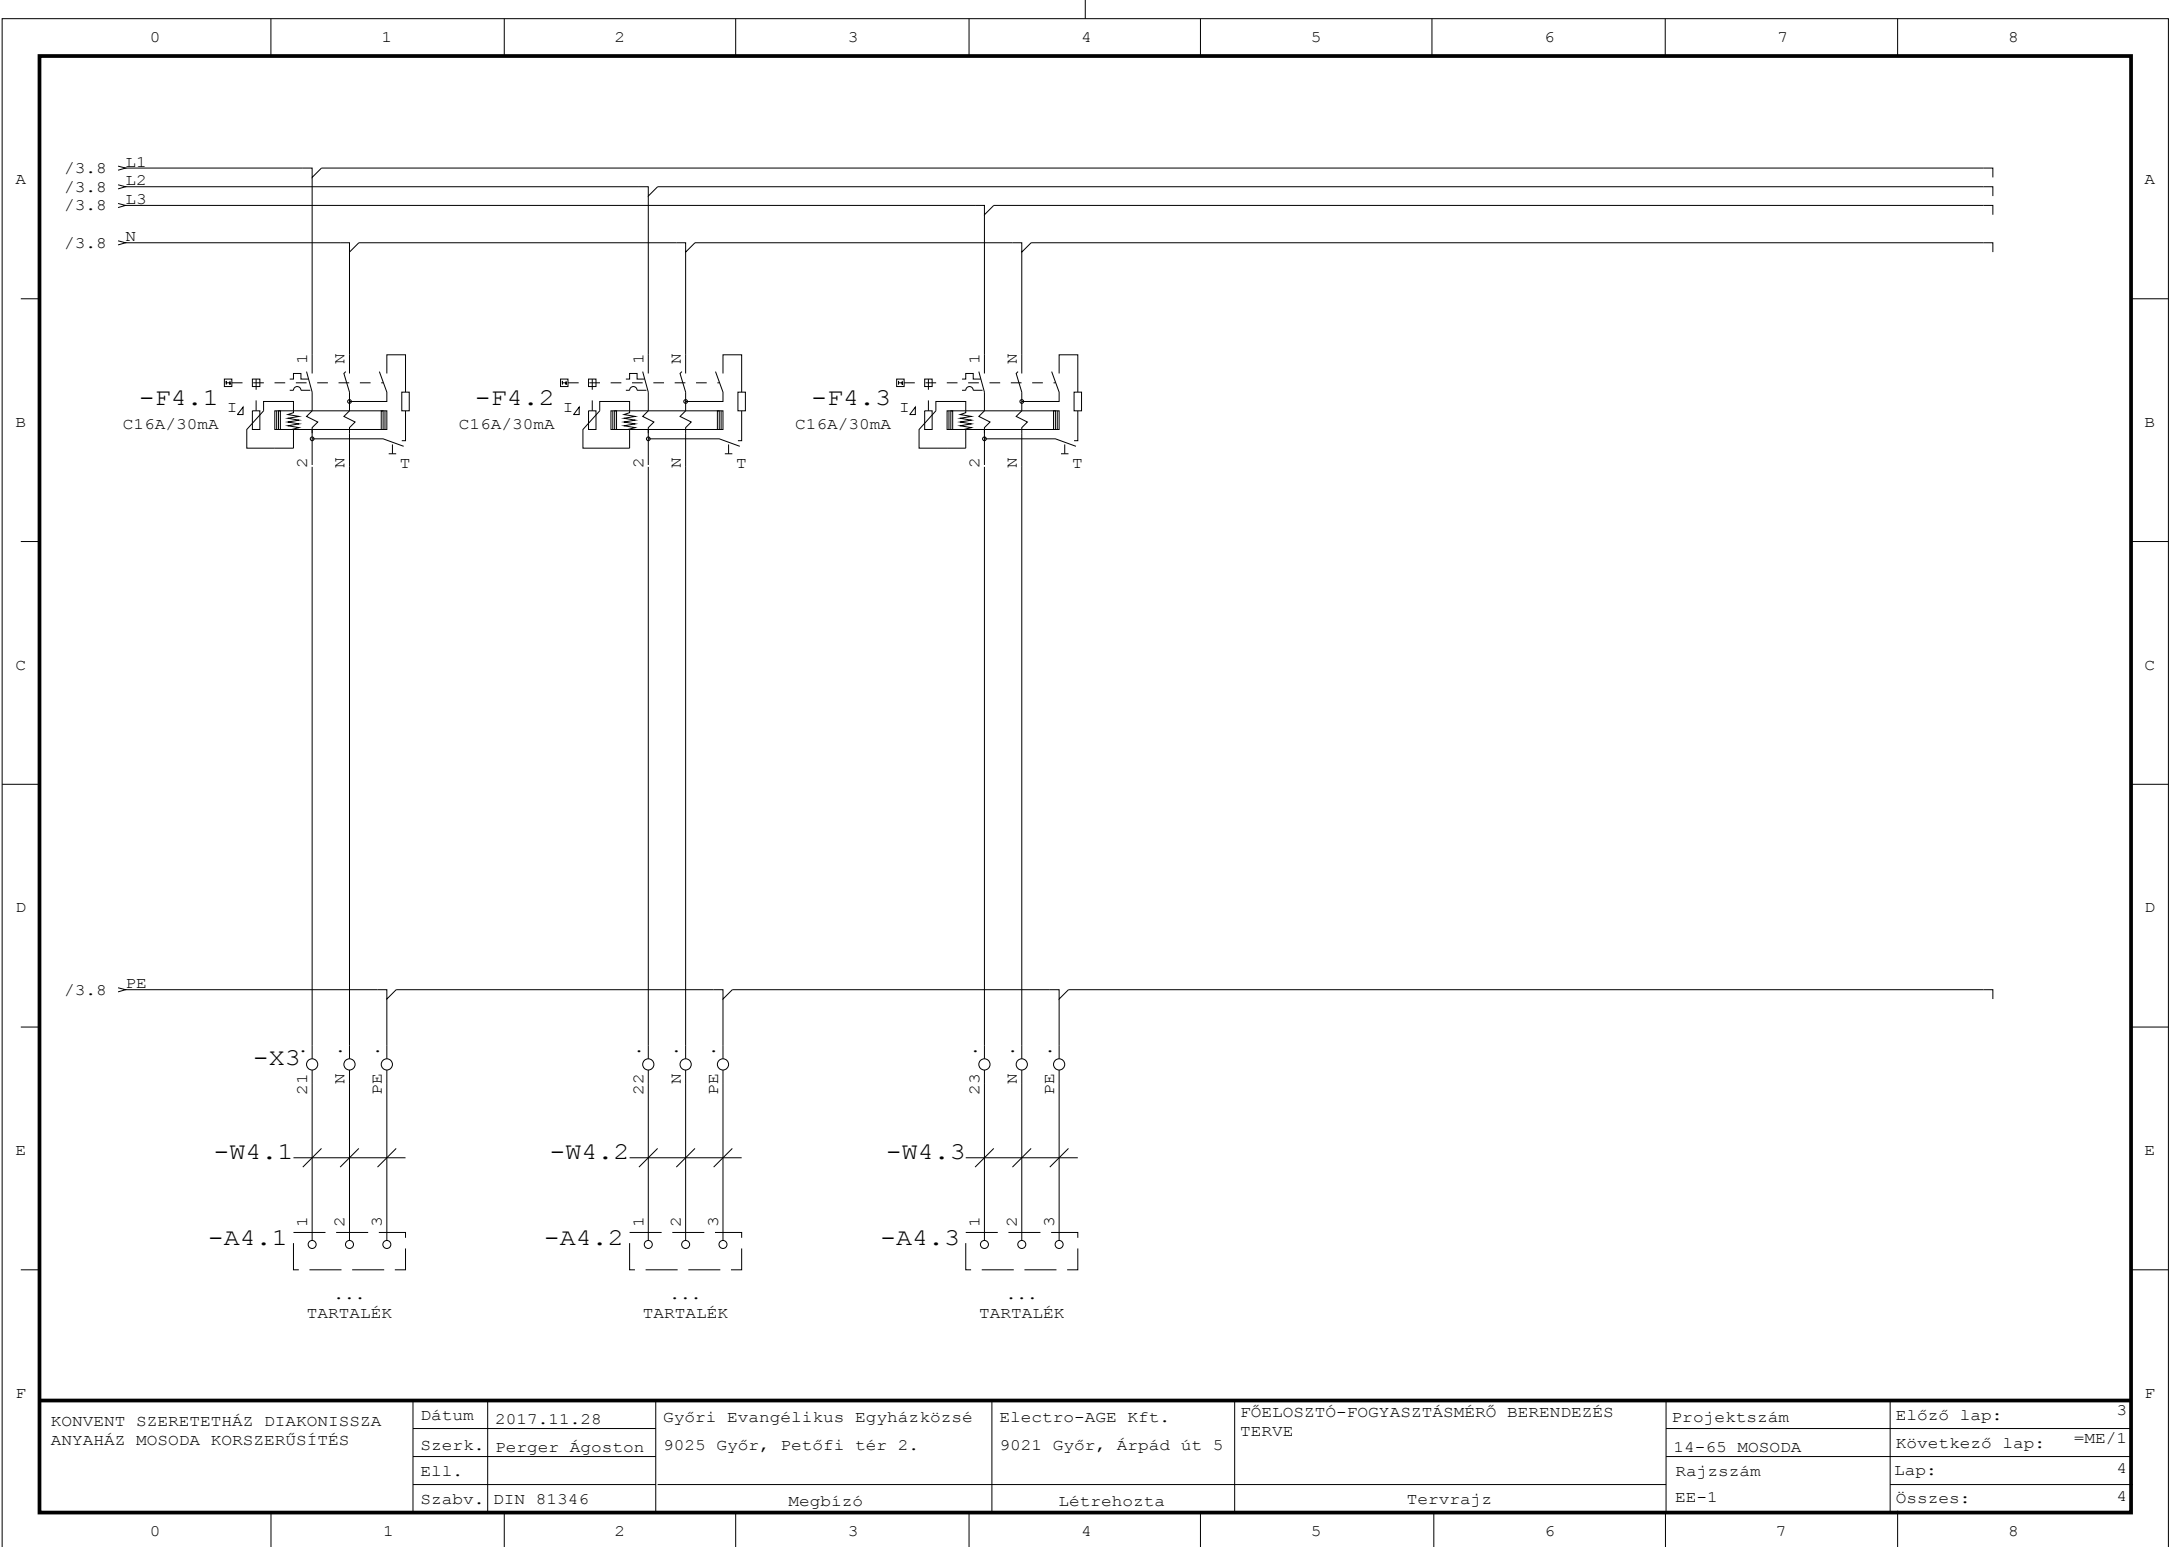

0

1

2

3

4

5

6

7

8

A

B

C

D

E

F

Anyaglista

Oldal11

Nr.	Menny.	Név	Cikkszám	Tervjel	Gyártó
1	1	Tűlfesz lev_B_3f-TN-C SZIKRAKÖZ	TYP1 TNC-100kA	-F1.1	
2	1	Kismegszakító_1P	25A	-F1.2	
3	1	Kismegszakító_1P	16A	-F1.3	
4	3	Kismegszakító_1P	80A	-F2.1,-F2.2,-F2.3	
5	12	Kismegszakító_1P	C25A	-F2.4,-F2.5,-F2.6,-F2.8,-F2.9	
				-F2.10,-F3.3,-F3.4,-F3.5,-F3.6	
				-F3.7,-F3.8	
6	1	Kismegszakító_3P	C20A	-F2.7	
7	2	Kismegszakító_1P	B10A	-F3.1,-F3.2	
8	3	Kismegszakító_1P	C50A	-F3.9,-F3.10,-F3.11	
9	3	FI/LS kombi_2P	C16A/30mA	-F4.1,-F4.2,-F4.3	
10	2	Fogyasztásmérő-1f_(1e)		-P1.1,-P1.2	
11	1	Fogyasztásmérő-3f_(1e)		-P2.1	
12	1	Terhelés szakaszoló kapcsoló_3P	100A	-Q1.1	
13	1	NH-szakaszolókapcsoló-biztosító_3P	NH-00 100A	-Q1.2	
14	1	Szakaszoló-biztosító_3P	63A/50kA	-Q1.3	

KONVENT SZERETETHÁZ DIAKONISSZA ANYAHÁZ MOSODA KORSZERŰSÍTÉS

Dátum2017.11.28

Szerk.Perger Ágoston

Ell.

Szabv.DIN 81346

Győri Evangélikus Egyházközsé

9025 Győr, Petőfi tér 2.

Megbízó

Electro-AGE Kft.

9021 Győr, Árpád út 5

Létrehozta

FŐELOSZTÓ-FOGYASZTÁSMÉRŐ BERENDEZÉS TERVE

Tervrajz

Projektszám

14-65 MOSODA

Rajzszám

EE-1

Előző lap:

Következő lap: =ME/1

Lap:

Összes:

1

1

0

1

2

3

4

5

6

7

8